

ГРАФИЧЕСКОЕ ОПИСАНИЕ

местоположения границ населенных пунктов, территориальных зон,
особо охраняемых природных территорий,
зон с особыми условиями использования территории

Граница населенного пункта "город Железногорск городской округ ЗАТО Железногорск Красноярского края"
(наименование объекта, местоположение границ которого описано (далее - объект))

Раздел 1

Сведения об объекте		
№ п/п	Характеристики объекта	Описание характеристик
1	2	3
1	Местоположение объекта	Красноярский край, ЗАТО Железногорск г.о., Железногорск г
2	Площадь объекта +/- величина погрешности определения площади (Р+/- Дельта Р)	7723.58 га ± 0.31 га
3	Иные характеристики объекта	—

Раздел 3

Сведения о местоположении измененных (уточненных) границ объекта							
1. Система координат <u>МСК-167</u>							
2. Сведения о характерных точках границ объекта							
Обозначение характерных точек границ	Существующие координаты, м		Измененные (уточненные) координаты, м		Метод определения координат характерной точки	Средняя квадратическая погрешность положения характерной точки (M_t), м	Описание обозначения точки на местности (при наличии)
	X	Y	X	Y			
1	2	3	4	5	6	7	8
1	–	–	657943.84	136267.14	Аналитический метод	0.10	–
2	–	–	658031.56	136412.82	Аналитический метод	0.10	–
3	–	–	658058.09	136462.55	Аналитический метод	0.10	–
4	–	–	658330.58	136917.14	Аналитический метод	0.10	–
5	–	–	658788.50	136786.57	Аналитический метод	0.10	–
6	–	–	658817.75	136767.81	Аналитический метод	0.10	–
7	–	–	659184.10	136402.64	Аналитический метод	0.10	–
8	–	–	659353.54	136479.95	Аналитический метод	0.10	–
9	–	–	659361.03	136474.46	Аналитический метод	0.10	–
10	–	–	659390.25	136489.37	Аналитический метод	0.10	–
11	–	–	659440.00	136466.94	Аналитический метод	0.10	–
12	–	–	660360.55	136886.99	Аналитический метод	0.10	–
13	–	–	660652.09	137042.63	Аналитический метод	0.10	–
14	–	–	661557.94	138324.36	Аналитический метод	0.10	–
15	–	–	661991.48	138041.66	Аналитический метод	0.10	–
16	–	–	662152.56	138155.56	Аналитический метод	0.10	–
17	–	–	662460.07	138391.94	Аналитический метод	0.10	–
18	–	–	662733.08	138606.38	Аналитический метод	0.10	–
19	–	–	662884.56	138722.90	Аналитический метод	0.10	–
20	–	–	663232.17	138976.88	Аналитический метод	0.10	–
21	–	–	663354.78	139059.73	Аналитический метод	0.10	–
22	–	–	663336.13	139574.44	Аналитический метод	0.10	–
23	–	–	664149.91	139624.22	Аналитический метод	0.10	–
24	–	–	664276.01	139948.70	Аналитический метод	0.10	–
25	–	–	664472.13	140492.64	Аналитический метод	0.10	–
26	–	–	664598.78	140978.39	Аналитический	0.10	–

					метод		
27	–	–	664609.31	141121.19	Аналитический метод	0.10	–
28	–	–	664565.96	141222.13	Аналитический метод	0.10	–
29	–	–	664788.16	141412.05	Аналитический метод	0.10	–
30	–	–	664889.89	141494.79	Аналитический метод	0.10	–
31	–	–	665055.72	141617.80	Аналитический метод	0.10	–
32	–	–	665136.34	141683.09	Аналитический метод	0.10	–
33	–	–	665278.00	141832.42	Аналитический метод	0.10	–
34	–	–	665427.87	141942.37	Аналитический метод	0.10	–
35	–	–	665543.02	142030.36	Аналитический метод	0.10	–
36	–	–	665536.05	142037.14	Аналитический метод	0.10	–
37	–	–	665531.56	142041.65	Аналитический метод	0.10	–
38	–	–	665529.70	142043.52	Аналитический метод	0.10	–
39	–	–	665521.82	142057.23	Аналитический метод	0.10	–
40	–	–	665519.94	142076.55	Аналитический метод	0.10	–
41	–	–	665518.63	142078.06	Аналитический метод	0.10	–
42	–	–	665514.25	142083.09	Аналитический метод	0.10	–
43	–	–	665508.79	142089.36	Аналитический метод	0.10	–
44	–	–	665550.01	142122.22	Аналитический метод	0.10	–
45	–	–	665592.30	142160.60	Аналитический метод	0.10	–
46	–	–	665595.68	142173.88	Аналитический метод	0.10	–
47	–	–	665595.47	142186.21	Аналитический метод	0.10	–
48	–	–	665595.54	142250.57	Аналитический метод	0.10	–
49	–	–	665595.57	142280.57	Аналитический метод	0.10	–
50	–	–	665595.68	142377.05	Аналитический метод	0.10	–
51	–	–	665584.38	142497.31	Аналитический метод	0.10	–
52	–	–	665533.56	142646.15	Аналитический метод	0.10	–
53	–	–	665514.49	142768.53	Аналитический метод	0.10	–
54	–	–	665503.44	142813.93	Аналитический метод	0.10	–
55	–	–	665508.15	142885.21	Аналитический метод	0.10	–
56	–	–	665532.49	142918.18	Аналитический метод	0.10	–
57	–	–	665528.01	143032.27	Аналитический метод	0.10	–
58	–	–	665489.37	143096.86	Аналитический метод	0.10	–
59	–	–	664605.99	143229.04	Аналитический метод	0.10	–
60	–	–	663736.86	143456.15	Аналитический	0.10	–

					метод		
61	–	–	663731.14	143456.61	Аналитический метод	0.10	–
62	–	–	663699.80	143460.03	Аналитический метод	0.10	–
63	–	–	663658.11	143468.34	Аналитический метод	0.10	–
64	–	–	663632.98	143472.13	Аналитический метод	0.10	–
65	–	–	663628.41	143473.45	Аналитический метод	0.10	–
66	–	–	663605.20	143479.73	Аналитический метод	0.10	–
67	–	–	663380.27	143543.00	Аналитический метод	0.10	–
68	–	–	663332.23	143555.06	Аналитический метод	0.10	–
69	–	–	663331.00	143546.18	Аналитический метод	0.10	–
70	–	–	663280.85	143049.13	Аналитический метод	0.10	–
71	–	–	663226.18	142866.19	Аналитический метод	0.10	–
72	–	–	663183.38	142580.71	Аналитический метод	0.10	–
73	–	–	663152.58	142388.41	Аналитический метод	0.10	–
74	–	–	663098.69	142028.23	Аналитический метод	0.10	–
75	–	–	663083.09	141936.83	Аналитический метод	0.10	–
76	–	–	663082.09	141932.33	Аналитический метод	0.10	–
77	–	–	663114.42	141879.65	Аналитический метод	0.10	–
78	–	–	663098.82	141857.73	Аналитический метод	0.10	–
79	–	–	663096.80	141793.87	Аналитический метод	0.10	–
80	–	–	663065.77	141781.48	Аналитический метод	0.10	–
81	–	–	663058.02	141763.49	Аналитический метод	0.10	–
82	–	–	663004.57	141410.94	Аналитический метод	0.10	–
83	–	–	663001.59	141391.16	Аналитический метод	0.10	–
84	–	–	662982.34	141390.89	Аналитический метод	0.10	–
85	–	–	662980.13	141388.66	Аналитический метод	0.10	–
86	–	–	662821.86	141388.56	Аналитический метод	0.10	–
87	–	–	662784.14	141386.75	Аналитический метод	0.10	–
88	–	–	662758.52	141377.80	Аналитический метод	0.10	–
89	–	–	662724.67	141362.78	Аналитический метод	0.10	–
90	–	–	662712.12	141364.79	Аналитический метод	0.10	–
91	–	–	662699.10	141371.84	Аналитический метод	0.10	–
92	–	–	662660.60	141387.66	Аналитический метод	0.10	–
93	–	–	662662.34	141391.67	Аналитический метод	0.10	–
94	–	–	662642.30	141391.42	Аналитический	0.10	–

					метод		
95	–	–	662619.11	141391.31	Аналитический метод	0.10	–
96	–	–	662616.26	141393.27	Аналитический метод	0.10	–
97	–	–	662608.47	141393.12	Аналитический метод	0.10	–
98	–	–	662585.39	141393.36	Аналитический метод	0.10	–
99	–	–	662573.57	141392.34	Аналитический метод	0.10	–
100	–	–	662536.54	141392.68	Аналитический метод	0.10	–
101	–	–	662493.23	141392.98	Аналитический метод	0.10	–
102	–	–	662491.14	141377.26	Аналитический метод	0.10	–
103	–	–	662492.47	141347.13	Аналитический метод	0.10	–
104	–	–	662426.60	141322.36	Аналитический метод	0.10	–
105	–	–	662397.23	141300.25	Аналитический метод	0.10	–
106	–	–	662392.03	141296.34	Аналитический метод	0.10	–
107	–	–	662369.33	141279.25	Аналитический метод	0.10	–
108	–	–	662374.23	141271.04	Аналитический метод	0.10	–
109	–	–	662294.37	141238.05	Аналитический метод	0.10	–
110	–	–	662247.48	141218.61	Аналитический метод	0.10	–
111	–	–	662229.07	141210.92	Аналитический метод	0.10	–
112	–	–	662186.70	141193.21	Аналитический метод	0.10	–
113	–	–	662155.03	141177.12	Аналитический метод	0.10	–
114	–	–	662123.40	141161.01	Аналитический метод	0.10	–
115	–	–	662082.75	141140.21	Аналитический метод	0.10	–
116	–	–	662044.99	141145.54	Аналитический метод	0.10	–
117	–	–	662004.94	141139.51	Аналитический метод	0.10	–
118	–	–	661917.44	141125.21	Аналитический метод	0.10	–
119	–	–	661915.96	141130.92	Аналитический метод	0.10	–
120	–	–	661914.72	141135.77	Аналитический метод	0.10	–
121	–	–	661911.78	141143.52	Аналитический метод	0.10	–
122	–	–	661910.87	141143.21	Аналитический метод	0.10	–
123	–	–	661908.86	141148.67	Аналитический метод	0.10	–
124	–	–	661908.30	141148.97	Аналитический метод	0.10	–
125	–	–	661905.25	141155.82	Аналитический метод	0.10	–
126	–	–	661903.94	141157.81	Аналитический метод	0.10	–
127	–	–	661900.57	141161.78	Аналитический метод	0.10	–
128	–	–	661898.94	141164.67	Аналитический	0.10	–

					метод		
129	–	–	661886.02	141187.62	Аналитический метод	0.10	–
130	–	–	661880.88	141198.90	Аналитический метод	0.10	–
131	–	–	661862.14	141226.17	Аналитический метод	0.10	–
132	–	–	661856.64	141238.16	Аналитический метод	0.10	–
133	–	–	661650.15	141569.65	Аналитический метод	0.10	–
134	–	–	661350.16	141794.14	Аналитический метод	0.10	–
135	–	–	661348.16	142051.13	Аналитический метод	0.10	–
136	–	–	661008.17	143412.49	Аналитический метод	0.10	–
137	–	–	659953.47	142936.46	Аналитический метод	0.10	–
138	–	–	660230.14	142006.85	Аналитический метод	0.10	–
139	–	–	660170.78	141390.06	Аналитический метод	0.10	–
140	–	–	660138.17	141374.17	Аналитический метод	0.10	–
141	–	–	659100.44	141469.49	Аналитический метод	0.10	–
142	–	–	657979.83	141566.74	Аналитический метод	0.10	–
143	–	–	657410.88	141627.73	Аналитический метод	0.10	–
144	–	–	657123.59	141740.13	Аналитический метод	0.10	–
145	–	–	656738.25	142224.04	Аналитический метод	0.10	–
146	–	–	655520.09	142304.69	Аналитический метод	0.10	–
147	–	–	655533.35	142030.23	Аналитический метод	0.10	–
148	–	–	655497.28	141756.32	Аналитический метод	0.10	–
149	–	–	655239.67	141776.95	Аналитический метод	0.10	–
150	–	–	654768.72	141809.28	Аналитический метод	0.10	–
151	–	–	654694.67	141675.09	Аналитический метод	0.10	–
152	–	–	654685.85	141666.68	Аналитический метод	0.10	–
153	–	–	654543.81	141285.41	Аналитический метод	0.10	–
154	–	–	654501.39	140818.66	Аналитический метод	0.10	–
155	–	–	654550.53	140834.59	Аналитический метод	0.10	–
156	–	–	654597.52	140846.12	Аналитический метод	0.10	–
157	–	–	654679.11	140845.84	Аналитический метод	0.10	–
158	–	–	654759.26	140874.95	Аналитический метод	0.10	–
159	–	–	654796.16	140882.45	Аналитический метод	0.10	–
160	–	–	654866.50	140873.80	Аналитический метод	0.10	–
161	–	–	654928.20	140872.65	Аналитический метод	0.10	–
162	–	–	654983.55	140840.65	Аналитический	0.10	–

					метод		
163	–	–	655034.87	140839.49	Аналитический метод	0.10	–
164	–	–	655083.59	140810.95	Аналитический метод	0.10	–
165	–	–	655119.63	140782.70	Аналитический метод	0.10	–
166	–	–	655194.30	140792.50	Аналитический метод	0.10	–
167	–	–	655284.53	140819.60	Аналитический метод	0.10	–
168	–	–	655377.26	140822.22	Аналитический метод	0.10	–
169	–	–	654870.16	139897.70	Аналитический метод	0.10	–
170	–	–	653816.01	140030.42	Аналитический метод	0.10	–
171	–	–	653614.15	139922.04	Аналитический метод	0.10	–
172	–	–	653134.64	139655.80	Аналитический метод	0.10	–
173	–	–	653122.92	139581.59	Аналитический метод	0.10	–
174	–	–	653131.16	139557.35	Аналитический метод	0.10	–
175	–	–	653099.53	139538.23	Аналитический метод	0.10	–
176	–	–	652994.23	139496.36	Аналитический метод	0.10	–
177	–	–	652932.48	139475.95	Аналитический метод	0.10	–
178	–	–	652917.93	139475.20	Аналитический метод	0.10	–
179	–	–	652874.46	139472.95	Аналитический метод	0.10	–
180	–	–	652768.53	139464.70	Аналитический метод	0.10	–
181	–	–	652727.00	139471.33	Аналитический метод	0.10	–
182	–	–	652665.54	139468.24	Аналитический метод	0.10	–
183	–	–	652540.55	139463.24	Аналитический метод	0.10	–
184	–	–	652481.83	139460.11	Аналитический метод	0.10	–
185	–	–	652439.98	139454.78	Аналитический метод	0.10	–
186	–	–	652407.25	139450.61	Аналитический метод	0.10	–
187	–	–	652381.55	139450.48	Аналитический метод	0.10	–
188	–	–	652340.37	139451.20	Аналитический метод	0.10	–
189	–	–	651863.11	139424.91	Аналитический метод	0.10	–
190	–	–	651621.66	139409.22	Аналитический метод	0.10	–
191	–	–	651557.59	139406.24	Аналитический метод	0.10	–
192	–	–	651317.33	139394.67	Аналитический метод	0.10	–
193	–	–	651239.23	139381.80	Аналитический метод	0.10	–
194	–	–	651164.74	139381.70	Аналитический метод	0.10	–
195	–	–	651106.09	139377.99	Аналитический метод	0.10	–
196	–	–	651096.31	139354.78	Аналитический	0.10	–

					метод		
197	–	–	651096.35	139341.56	Аналитический метод	0.10	–
198	–	–	651095.69	139241.37	Аналитический метод	0.10	–
199	–	–	651091.27	139139.71	Аналитический метод	0.10	–
200	–	–	651087.91	139103.60	Аналитический метод	0.10	–
201	–	–	651082.41	139054.81	Аналитический метод	0.10	–
202	–	–	651045.28	138843.61	Аналитический метод	0.10	–
203	–	–	651043.77	138822.04	Аналитический метод	0.10	–
204	–	–	651020.24	138706.46	Аналитический метод	0.10	–
205	–	–	651018.97	138662.53	Аналитический метод	0.10	–
206	–	–	651024.66	138628.02	Аналитический метод	0.10	–
207	–	–	651028.67	138615.67	Аналитический метод	0.10	–
208	–	–	651083.90	138472.38	Аналитический метод	0.10	–
209	–	–	651129.00	138347.12	Аналитический метод	0.10	–
210	–	–	651236.28	138064.81	Аналитический метод	0.10	–
211	–	–	651306.85	137884.50	Аналитический метод	0.10	–
212	–	–	651376.97	137688.42	Аналитический метод	0.10	–
213	–	–	651379.06	137679.63	Аналитический метод	0.10	–
214	–	–	651383.51	137648.09	Аналитический метод	0.10	–
215	–	–	651392.29	137547.49	Аналитический метод	0.10	–
216	–	–	651394.29	137529.99	Аналитический метод	0.10	–
217	–	–	651398.83	137507.71	Аналитический метод	0.10	–
218	–	–	651400.19	137501.09	Аналитический метод	0.10	–
219	–	–	651466.68	137305.84	Аналитический метод	0.10	–
220	–	–	651484.11	137246.71	Аналитический метод	0.10	–
221	–	–	651488.68	137209.29	Аналитический метод	0.10	–
222	–	–	651488.11	137170.15	Аналитический метод	0.10	–
223	–	–	651474.11	137061.46	Аналитический метод	0.10	–
224	–	–	651449.40	136855.65	Аналитический метод	0.10	–
225	–	–	651453.40	136793.95	Аналитический метод	0.10	–
226	–	–	651474.24	136753.56	Аналитический метод	0.10	–
227	–	–	651565.25	136649.53	Аналитический метод	0.10	–
228	–	–	651653.32	136536.94	Аналитический метод	0.10	–
229	–	–	651708.05	136454.48	Аналитический метод	0.10	–
230	–	–	651724.34	136347.82	Аналитический	0.10	–

					метод		
231	–	–	651789.07	135665.61	Аналитический метод	0.10	–
232	–	–	651815.93	135403.07	Аналитический метод	0.10	–
233	–	–	651839.95	135118.18	Аналитический метод	0.10	–
234	–	–	651847.52	135027.85	Аналитический метод	0.10	–
235	–	–	651854.16	134974.12	Аналитический метод	0.10	–
236	–	–	651857.55	134951.87	Аналитический метод	0.10	–
237	–	–	651860.00	134933.61	Аналитический метод	0.10	–
238	–	–	651874.32	134897.48	Аналитический метод	0.10	–
239	–	–	651881.66	134901.25	Аналитический метод	0.10	–
240	–	–	651891.59	134887.54	Аналитический метод	0.10	–
241	–	–	651912.97	134858.03	Аналитический метод	0.10	–
242	–	–	651904.91	134852.11	Аналитический метод	0.10	–
243	–	–	651896.85	134846.16	Аналитический метод	0.10	–
244	–	–	651901.29	134840.12	Аналитический метод	0.10	–
245	–	–	651924.16	134807.07	Аналитический метод	0.10	–
246	–	–	651914.65	134799.76	Аналитический метод	0.10	–
247	–	–	651904.31	134791.78	Аналитический метод	0.10	–
248	–	–	651920.67	134757.95	Аналитический метод	0.10	–
249	–	–	651906.43	134743.90	Аналитический метод	0.10	–
250	–	–	651465.85	134341.22	Аналитический метод	0.10	–
251	–	–	650977.54	133922.88	Аналитический метод	0.10	–
252	–	–	651093.59	132770.73	Аналитический метод	0.10	–
253	–	–	651116.10	132746.84	Аналитический метод	0.10	–
254	–	–	651119.15	132708.82	Аналитический метод	0.10	–
255	–	–	651119.86	132700.12	Аналитический метод	0.10	–
256	–	–	651101.08	132696.40	Аналитический метод	0.10	–
257	–	–	651164.13	132070.50	Аналитический метод	0.10	–
258	–	–	651207.64	131978.00	Аналитический метод	0.10	–
259	–	–	651171.07	131957.07	Аналитический метод	0.10	–
260	–	–	651166.77	131924.00	Аналитический метод	0.10	–
261	–	–	651170.41	131887.41	Аналитический метод	0.10	–
262	–	–	651177.03	131863.24	Аналитический метод	0.10	–
263	–	–	651184.15	131853.32	Аналитический метод	0.10	–
264	–	–	651186.24	131848.38	Аналитический	0.10	–

					метод		
265	–	–	651210.92	131858.00	Аналитический метод	0.10	–
266	–	–	651226.74	131862.28	Аналитический метод	0.10	–
267	–	–	651232.94	131860.58	Аналитический метод	0.10	–
268	–	–	651243.48	131842.69	Аналитический метод	0.10	–
269	–	–	651259.83	131852.34	Аналитический метод	0.10	–
270	–	–	651249.78	131870.01	Аналитический метод	0.10	–
271	–	–	651266.14	131876.43	Аналитический метод	0.10	–
272	–	–	651489.62	131501.55	Аналитический метод	0.10	–
273	–	–	651614.19	131659.19	Аналитический метод	0.10	–
274	–	–	651888.18	131939.52	Аналитический метод	0.10	–
275	–	–	652382.63	132337.47	Аналитический метод	0.10	–
276	–	–	652549.56	132444.53	Аналитический метод	0.10	–
277	–	–	652774.95	132569.20	Аналитический метод	0.10	–
278	–	–	653463.80	132981.24	Аналитический метод	0.10	–
279	–	–	653694.33	133092.55	Аналитический метод	0.10	–
280	–	–	653980.61	133255.43	Аналитический метод	0.10	–
281	–	–	654057.07	133288.36	Аналитический метод	0.10	–
282	–	–	654218.17	133415.71	Аналитический метод	0.10	–
283	–	–	654334.77	133452.53	Аналитический метод	0.10	–
284	–	–	654453.31	133460.80	Аналитический метод	0.10	–
285	–	–	654577.53	133469.39	Аналитический метод	0.10	–
286	–	–	654749.27	133481.06	Аналитический метод	0.10	–
287	–	–	654977.40	133508.39	Аналитический метод	0.10	–
288	–	–	655304.94	133527.28	Аналитический метод	0.10	–
289	–	–	655643.68	133519.95	Аналитический метод	0.10	–
290	–	–	655870.05	133497.43	Аналитический метод	0.10	–
291	–	–	656334.58	133384.61	Аналитический метод	0.10	–
292	–	–	656441.40	133360.43	Аналитический метод	0.10	–
293	–	–	656481.01	133354.91	Аналитический метод	0.10	–
294	–	–	656588.44	133654.90	Аналитический метод	0.10	–
295	–	–	656973.81	134342.82	Аналитический метод	0.10	–
296	–	–	657055.17	134495.72	Аналитический метод	0.10	–
297	–	–	656585.19	134574.56	Аналитический метод	0.10	–
298	–	–	656485.52	134912.46	Аналитический	0.10	–

					метод		
299	–	–	656496.05	135333.35	Аналитический метод	0.10	–
300	–	–	656521.82	135545.15	Аналитический метод	0.10	–
301	–	–	656643.72	135786.61	Аналитический метод	0.10	–
302	–	–	657073.43	135647.73	Аналитический метод	0.10	–
303	–	–	657090.04	135642.76	Аналитический метод	0.10	–
304	–	–	657163.14	135714.92	Аналитический метод	0.10	–
305	–	–	657164.66	135716.98	Аналитический метод	0.10	–
306	–	–	657163.42	135719.10	Аналитический метод	0.10	–
307	–	–	657172.44	135731.39	Аналитический метод	0.10	–
308	–	–	657173.67	135729.31	Аналитический метод	0.10	–
1	–	–	657943.84	136267.14	Аналитический метод	0.10	–
3. Сведения о характерных точках части (частей) границы объекта							
–	–	–	–	–	–	–	–

ТЕКСТОВОЕ ОПИСАНИЕ

местоположения границ населенных пунктов, территориальных зон

Прохождение границы		Описание прохождения границы
от точки	до точки	
1	2	3
–	–	–

План границ объекта



Используемые условные знаки и обозначения:

- граница населенного пункта по материалам генерального плана
- граница населенного пункта, учтенная в ЕГРН
- границы земельных участков, учтенных в ЕГРН
- границы кадастрового квартала
- границы ЗОУИТ
- 1 - характерная точка границы населенного пункта
- * - номер земельного участка, учтенного в ЕГРН
- 24:58:0355001 - номер кадастрового квартала
- 24:58-4.2 - реестровый номер, границ населенного пункта, учтенных в ЕГРН

Масштаб 1:35 000

ГРАФИЧЕСКОЕ ОПИСАНИЕ

местоположения границ населенных пунктов, территориальных зон,
особо охраняемых природных территорий,
зон с особыми условиями использования территории

Граница населенного пункта "поселок Додоново городской округ ЗАТО Железногорск Красноярского края"
(наименование объекта, местоположение границ которого описано (далее - объект)

Раздел 1

Сведения об объекте		
№ п/п	Характеристики объекта	Описание характеристик
1	2	3
1	Местоположение объекта	Красноярский край, ЗАТО Железногорск г.о., Додоново п
2	Площадь объекта +/- величина погрешности определения площади (Р+/- Дельта Р)	123.04 га ± 0.04 га
3	Иные характеристики объекта	—

Раздел 2

Сведения о местоположении границ объекта					
1. Система координат <u>МСК-167</u>					
2. Сведения о характерных точках границ объекта					
Обозначение характерных точек границ	Координаты, м		Метод определения координат характерной точки	Средняя квадратическая погрешность положения характерной точки (M_t), м	Описание обозначения точки на местности (при наличии)
	X	Y			
1	2	3	4	5	6
1	661404.79	133365.62	Аналитический метод	0.10	–
2	661362.62	133415.12	Аналитический метод	0.10	–
3	661299.77	133475.73	Аналитический метод	0.10	–
4	661305.19	133482.38	Аналитический метод	0.10	–
5	661286.77	133513.90	Аналитический метод	0.10	–
6	661358.17	133562.25	Аналитический метод	0.10	–
7	661487.88	133651.21	Аналитический метод	0.10	–
8	661492.93	133653.43	Аналитический метод	0.10	–
9	661535.32	133666.79	Аналитический метод	0.10	–
10	661614.30	133648.34	Аналитический метод	0.10	–
11	661620.45	133657.97	Аналитический метод	0.10	–
12	661659.28	133714.38	Аналитический метод	0.10	–
13	661669.30	133741.95	Аналитический метод	0.10	–
14	661723.16	133829.69	Аналитический метод	0.10	–
15	661805.83	133952.51	Аналитический метод	0.10	–
16	661847.17	134025.21	Аналитический метод	0.10	–
17	661918.57	134140.52	Аналитический метод	0.10	–
18	661982.45	134223.24	Аналитический метод	0.10	–
19	662033.80	134283.40	Аналитический метод	0.10	–
20	662095.18	134342.31	Аналитический метод	0.10	–
21	662139.02	134392.45	Аналитический метод	0.10	–
22	662197.89	134453.86	Аналитический метод	0.10	–
23	662246.74	134503.99	Аналитический метод	0.10	–
24	662303.11	134547.86	Аналитический метод	0.10	–
25	662326.91	134576.69	Аналитический метод	0.10	–
26	662354.47	134615.54	Аналитический метод	0.10	–
27	662390.79	134634.34	Аналитический метод	0.10	–
28	662440.89	134656.90	Аналитический метод	0.10	–
29	662480.98	134684.48	Аналитический метод	0.10	–
30	662500.01	134725.54	Аналитический метод	0.10	–
31	662472.30	134769.05	Аналитический метод	0.10	–
32	662467.45	134776.67	Аналитический метод	0.10	–
33	662465.58	134779.61	Аналитический метод	0.10	–
34	662465.15	134780.50	Аналитический метод	0.10	–
35	662459.92	134789.14	Аналитический метод	0.10	–
36	662427.58	134771.13	Аналитический метод	0.10	–
37	662311.43	134706.70	Аналитический метод	0.10	–
38	662263.32	134680.90	Аналитический метод	0.10	–
39	662262.95	134680.79	Аналитический метод	0.10	–
40	662258.57	134678.73	Аналитический метод	0.10	–
41	662247.80	134672.97	Аналитический метод	0.10	–
42	662194.04	134629.05	Аналитический метод	0.10	–
43	662138.68	134548.73	Аналитический метод	0.10	–
44	662018.19	134377.96	Аналитический метод	0.10	–
45	661936.57	134265.37	Аналитический метод	0.10	–
46	661932.86	134265.60	Аналитический метод	0.10	–
47	661913.34	134283.65	Аналитический метод	0.10	–
48	661881.32	134315.81	Аналитический метод	0.10	–
49	661870.05	134327.05	Аналитический метод	0.10	–
50	661863.65	134320.56	Аналитический метод	0.10	–

51	661853.43	134309.81	Аналитический метод	0.10	—
52	661765.74	134219.90	Аналитический метод	0.10	—
53	661730.39	134185.41	Аналитический метод	0.10	—
54	661687.21	134143.27	Аналитический метод	0.10	—
55	661607.46	134177.09	Аналитический метод	0.10	—
56	661545.15	134207.47	Аналитический метод	0.10	—
57	661514.32	134220.96	Аналитический метод	0.10	—
58	661493.35	134236.32	Аналитический метод	0.10	—
59	661442.31	134310.52	Аналитический метод	0.10	—
60	661441.73	134320.18	Аналитический метод	0.10	—
61	661430.83	134335.61	Аналитический метод	0.10	—
62	661427.91	134335.60	Аналитический метод	0.10	—
63	661422.77	134336.60	Аналитический метод	0.10	—
64	661409.66	134343.24	Аналитический метод	0.10	—
65	661398.21	134349.04	Аналитический метод	0.10	—
66	661400.16	134353.46	Аналитический метод	0.10	—
67	661402.25	134358.35	Аналитический метод	0.10	—
68	661366.36	134361.89	Аналитический метод	0.10	—
69	661284.28	134358.49	Аналитический метод	0.10	—
70	661262.87	134357.99	Аналитический метод	0.10	—
71	661249.01	134355.72	Аналитический метод	0.10	—
72	661234.15	134353.70	Аналитический метод	0.10	—
73	661223.31	134346.90	Аналитический метод	0.10	—
74	661220.29	134354.21	Аналитический метод	0.10	—
75	661221.55	134364.79	Аналитический метод	0.10	—
76	661204.92	134396.53	Аналитический метод	0.10	—
77	661178.47	134423.99	Аналитический метод	0.10	—
78	661153.53	134448.94	Аналитический метод	0.10	—
79	661148.24	134455.24	Аналитический метод	0.10	—
80	661145.40	134453.38	Аналитический метод	0.10	—
81	661112.33	134417.27	Аналитический метод	0.10	—
82	661080.82	134380.59	Аналитический метод	0.10	—
83	661057.77	134354.89	Аналитический метод	0.10	—
84	660997.05	134416.83	Аналитический метод	0.10	—
85	660994.60	134420.17	Аналитический метод	0.10	—
86	661015.02	134435.26	Аналитический метод	0.10	—
87	660998.91	134457.51	Аналитический метод	0.10	—
88	660977.52	134441.69	Аналитический метод	0.10	—
89	660974.86	134445.25	Аналитический метод	0.10	—
90	660958.72	134434.50	Аналитический метод	0.10	—
91	660946.76	134426.54	Аналитический метод	0.10	—
92	660935.37	134440.14	Аналитический метод	0.10	—
93	660919.70	134458.82	Аналитический метод	0.10	—
94	660906.85	134471.16	Аналитический метод	0.10	—
95	660903.19	134474.50	Аналитический метод	0.10	—
96	660898.62	134472.18	Аналитический метод	0.10	—
97	660882.27	134488.95	Аналитический метод	0.10	—
98	660821.34	134547.86	Аналитический метод	0.10	—
99	660816.01	134545.93	Аналитический метод	0.10	—
100	660810.41	134550.77	Аналитический метод	0.10	—
101	660737.89	134621.38	Аналитический метод	0.10	—
102	660733.76	134617.40	Аналитический метод	0.10	—
103	660703.52	134646.63	Аналитический метод	0.10	—
104	660643.21	134530.21	Аналитический метод	0.10	—
105	660560.33	134370.23	Аналитический метод	0.10	—
106	660544.73	134340.11	Аналитический метод	0.10	—
107	660578.36	134321.93	Аналитический метод	0.10	—
108	660601.47	134306.45	Аналитический метод	0.10	—
109	660609.55	134295.81	Аналитический метод	0.10	—
110	660628.39	134257.74	Аналитический метод	0.10	—
111	660614.30	134245.33	Аналитический метод	0.10	—
112	660616.56	134240.56	Аналитический метод	0.10	—
113	660632.18	134217.04	Аналитический метод	0.10	—
114	660737.02	134076.83	Аналитический метод	0.10	—
115	660798.79	133992.10	Аналитический метод	0.10	—
116	660845.27	133926.32	Аналитический метод	0.10	—
117	660860.48	133887.30	Аналитический метод	0.10	—

118	660871.55	133838.87	Аналитический метод	0.10	—
119	660903.42	133710.71	Аналитический метод	0.10	—
120	660913.46	133667.88	Аналитический метод	0.10	—
121	660918.92	133630.25	Аналитический метод	0.10	—
122	660922.70	133596.01	Аналитический метод	0.10	—
123	660923.54	133575.55	Аналитический метод	0.10	—
124	660924.24	133553.22	Аналитический метод	0.10	—
125	660923.27	133541.84	Аналитический метод	0.10	—
126	660922.46	133535.32	Аналитический метод	0.10	—
127	660918.92	133529.88	Аналитический метод	0.10	—
128	660906.08	133524.29	Аналитический метод	0.10	—
129	660870.08	133509.09	Аналитический метод	0.10	—
130	660822.88	133483.49	Аналитический метод	0.10	—
131	660764.89	133457.89	Аналитический метод	0.10	—
132	660723.29	133449.09	Аналитический метод	0.10	—
133	660684.04	133445.46	Аналитический метод	0.10	—
134	660708.49	133413.52	Аналитический метод	0.10	—
135	660732.73	133381.24	Аналитический метод	0.10	—
136	660764.82	133315.56	Аналитический метод	0.10	—
137	660761.10	133252.75	Аналитический метод	0.10	—
138	660710.43	133215.54	Аналитический метод	0.10	—
139	660694.03	133227.65	Аналитический метод	0.10	—
140	660660.47	133242.44	Аналитический метод	0.10	—
141	660641.42	133244.53	Аналитический метод	0.10	—
142	660621.48	133208.52	Аналитический метод	0.10	—
143	660638.09	133185.26	Аналитический метод	0.10	—
144	660632.23	133171.94	Аналитический метод	0.10	—
145	660629.92	133153.97	Аналитический метод	0.10	—
146	660773.60	133039.77	Аналитический метод	0.10	—
147	660873.25	132849.41	Аналитический метод	0.10	—
148	660921.70	132823.46	Аналитический метод	0.10	—
149	660917.48	132781.13	Аналитический метод	0.10	—
150	660911.75	132747.81	Аналитический метод	0.10	—
151	660898.49	132724.93	Аналитический метод	0.10	—
152	660897.22	132722.70	Аналитический метод	0.10	—
153	660886.68	132708.32	Аналитический метод	0.10	—
154	660886.68	132708.31	Аналитический метод	0.10	—
155	660899.52	132690.57	Аналитический метод	0.10	—
156	660891.16	132615.19	Аналитический метод	0.10	—
157	660922.90	132597.90	Аналитический метод	0.10	—
158	660956.47	132607.60	Аналитический метод	0.10	—
159	660968.31	132628.06	Аналитический метод	0.10	—
160	660958.81	132663.79	Аналитический метод	0.10	—
161	660939.78	132696.15	Аналитический метод	0.10	—
162	660963.36	132762.98	Аналитический метод	0.10	—
163	661056.80	132921.99	Аналитический метод	0.10	—
164	661103.29	133015.82	Аналитический метод	0.10	—
165	661297.00	133215.55	Аналитический метод	0.10	—
1	661404.79	133365.62	Аналитический метод	0.10	—

3. Сведения о характерных точках части (частей) границы объекта

Обозначение характерных точек части границы	Координаты, м		Метод определения координат характерной точки	Средняя квадратическая погрешность положения характерной точки (M_t), м	Описание обозначения точки на местности (при наличии)
	X	Y			
1	2	3	4	5	6
—	—	—	—	—	—

ТЕКСТОВОЕ ОПИСАНИЕ

местоположения границ населенных пунктов, территориальных зон

Прохождение границы		Описание прохождения границы
от точки	до точки	
1	2	3
–	–	–



Используемые условные знаки и обозначения:

 - граница населенного пункта по материалам генерального плана	• 1 - характерная точка границы населенного пункта
 - граница населенного пункта, учтенная в ЕГРН	* - номер земельного участка, учтенного в ЕГРН
 - границы земельных участков, учтенных в ЕГРН	24:58-0501002 - номер кадастрового квартала
 - границы кадастрового квартала	24:58-4.104 - реестровый номер, границ населенного пункта, учтенных в ЕГРН
 - границы ЗОУИТ	

ГРАФИЧЕСКОЕ ОПИСАНИЕ

местоположения границ населенных пунктов, территориальных зон,
особо охраняемых природных территорий,
зон с особыми условиями использования территории

Граница населенного пункта "поселок Новый Путь городской округ ЗАТО Железногорск Красноярского края"
(наименование объекта, местоположение границ которого описано (далее - объект)

Раздел 1

Сведения об объекте		
№ п/п	Характеристики объекта	Описание характеристик
1	2	3
1	Местоположение объекта	Красноярский край, ЗАТО Железногорск г.о., Новый Путь п
2	Площадь объекта +/- величина погрешности определения площади (Р+/- Дельта Р)	233.43 га ± 0.05 га
3	Иные характеристики объекта	—

Раздел 2

Сведения о местоположении границ объекта					
1. Система координат <u>МСК-167</u>					
2. Сведения о характерных точках границ объекта					
Обозначение характерных точек границ	Координаты, м		Метод определения координат характерной точки	Средняя квадратическая погрешность положения характерной точки (M_t), м	Описание обозначения точки на местности (при наличии)
	X	Y			
1	2	3	4	5	6
1	649632.76	134175.82	Аналитический метод	0.10	–
2	649621.80	134203.89	Аналитический метод	0.10	–
3	649604.74	134223.41	Аналитический метод	0.10	–
4	649586.56	134258.85	Аналитический метод	0.10	–
5	649594.72	134261.47	Аналитический метод	0.10	–
6	649598.62	134264.40	Аналитический метод	0.10	–
7	649606.27	134269.24	Аналитический метод	0.10	–
8	649610.66	134271.43	Аналитический метод	0.10	–
9	649636.02	134285.77	Аналитический метод	0.10	–
10	649653.50	134311.80	Аналитический метод	0.10	–
11	649652.50	134343.80	Аналитический метод	0.10	–
12	649636.50	134438.80	Аналитический метод	0.10	–
13	649616.50	134583.80	Аналитический метод	0.10	–
14	649616.86	134588.17	Аналитический метод	0.10	–
15	649618.50	134607.80	Аналитический метод	0.10	–
16	649626.15	134622.56	Аналитический метод	0.10	–
17	649646.50	134661.80	Аналитический метод	0.10	–
18	649649.50	134683.80	Аналитический метод	0.10	–
19	649657.50	134705.80	Аналитический метод	0.10	–
20	649674.50	134753.81	Аналитический метод	0.10	–
21	649681.59	134792.30	Аналитический метод	0.10	–
22	649688.50	134829.80	Аналитический метод	0.10	–
23	649717.56	134859.68	Аналитический метод	0.10	–
24	649738.11	134863.77	Аналитический метод	0.10	–
25	649742.28	134865.20	Аналитический метод	0.10	–
26	649740.46	134861.33	Аналитический метод	0.10	–
27	649741.10	134858.42	Аналитический метод	0.10	–
28	649744.91	134856.71	Аналитический метод	0.10	–
29	649749.34	134854.72	Аналитический метод	0.10	–
30	649763.86	134851.78	Аналитический метод	0.10	–
31	649767.26	134879.45	Аналитический метод	0.10	–
32	649767.49	134881.32	Аналитический метод	0.10	–
33	649770.11	134944.42	Аналитический метод	0.10	–
34	649774.16	135009.75	Аналитический метод	0.10	–
35	649775.29	135034.89	Аналитический метод	0.10	–
36	649778.13	135087.50	Аналитический метод	0.10	–
37	649779.69	135112.32	Аналитический метод	0.10	–
38	649780.45	135121.96	Аналитический метод	0.10	–
39	649771.38	135121.60	Аналитический метод	0.10	–
40	649771.31	135131.50	Аналитический метод	0.10	–
41	649781.24	135131.97	Аналитический метод	0.10	–
42	649783.22	135157.13	Аналитический метод	0.10	–
43	649786.06	135202.18	Аналитический метод	0.10	–
44	649787.09	135205.83	Аналитический метод	0.10	–
45	649789.70	135209.02	Аналитический метод	0.10	–
46	649792.83	135211.18	Аналитический метод	0.10	–
47	649796.56	135211.50	Аналитический метод	0.10	–
48	649830.52	135210.19	Аналитический метод	0.10	–
49	649893.77	135209.35	Аналитический метод	0.10	–
50	649927.56	135209.91	Аналитический метод	0.10	–

51	649952.27	135210.80	Аналитический метод	0.10	—
52	649957.68	135211.00	Аналитический метод	0.10	—
53	649957.68	135219.66	Аналитический метод	0.10	—
54	649957.71	135221.80	Аналитический метод	0.10	—
55	649958.71	135259.91	Аналитический метод	0.10	—
56	649960.51	135328.61	Аналитический метод	0.10	—
57	649967.99	135350.32	Аналитический метод	0.10	—
58	649969.36	135403.48	Аналитический метод	0.10	—
59	649933.54	135406.73	Аналитический метод	0.10	—
60	649909.71	135408.51	Аналитический метод	0.10	—
61	649904.37	135408.92	Аналитический метод	0.10	—
62	649889.98	135410.28	Аналитический метод	0.10	—
63	649887.12	135410.56	Аналитический метод	0.10	—
64	649885.20	135420.15	Аналитический метод	0.10	—
65	649885.89	135432.75	Аналитический метод	0.10	—
66	649892.59	135447.26	Аналитический метод	0.10	—
67	649902.04	135469.58	Аналитический метод	0.10	—
68	649907.79	135484.09	Аналитический метод	0.10	—
69	649905.88	135496.01	Аналитический метод	0.10	—
70	649903.69	135506.82	Аналитический метод	0.10	—
71	649898.48	135520.24	Аналитический метод	0.10	—
72	649895.06	135533.12	Аналитический метод	0.10	—
73	649894.60	135543.11	Аналитический метод	0.10	—
74	649876.45	135542.48	Аналитический метод	0.10	—
75	649878.79	135575.27	Аналитический метод	0.10	—
76	649883.97	135656.15	Аналитический метод	0.10	—
77	649891.36	135773.96	Аналитический метод	0.10	—
78	649894.71	135857.14	Аналитический метод	0.10	—
79	649897.79	135870.06	Аналитический метод	0.10	—
80	649828.82	136068.97	Аналитический метод	0.10	—
81	649736.72	136304.34	Аналитический метод	0.10	—
82	649559.55	136502.59	Аналитический метод	0.10	—
83	649548.60	136515.78	Аналитический метод	0.10	—
84	649452.82	136618.18	Аналитический метод	0.10	—
85	649431.58	136641.25	Аналитический метод	0.10	—
86	649199.43	136446.05	Аналитический метод	0.10	—
87	648945.15	136233.04	Аналитический метод	0.10	—
88	648863.27	136123.43	Аналитический метод	0.10	—
89	648830.57	136147.73	Аналитический метод	0.10	—
90	648725.87	136144.69	Аналитический метод	0.10	—
91	648701.21	136104.10	Аналитический метод	0.10	—
92	648720.18	136089.31	Аналитический метод	0.10	—
93	648749.77	136069.97	Аналитический метод	0.10	—
94	648808.94	136043.41	Аналитический метод	0.10	—
95	648824.12	136038.86	Аналитический метод	0.10	—
96	648790.74	136005.10	Аналитический метод	0.10	—
97	648737.25	135970.95	Аналитический метод	0.10	—
98	648709.27	135953.51	Аналитический метод	0.10	—
99	648704.53	135946.49	Аналитический метод	0.10	—
100	648693.15	135930.56	Аналитический метод	0.10	—
101	648689.54	135911.40	Аналитический метод	0.10	—
102	648692.20	135905.33	Аналитический метод	0.10	—
103	648701.12	135901.15	Аналитический метод	0.10	—
104	648715.72	135893.57	Аналитический метод	0.10	—
105	648730.51	135879.53	Аналитический метод	0.10	—
106	648736.39	135871.38	Аналитический метод	0.10	—
107	648735.63	135867.77	Аналитический метод	0.10	—
108	648717.24	135860.38	Аналитический метод	0.10	—
109	648715.15	135854.88	Аналитический метод	0.10	—
110	648710.41	135836.67	Аналитический метод	0.10	—
111	648710.22	135822.25	Аналитический метод	0.10	—
112	648689.36	135771.04	Аналитический метод	0.10	—
113	648676.46	135748.09	Аналитический метод	0.10	—
114	648669.82	135736.24	Аналитический метод	0.10	—
115	648674.62	135723.30	Аналитический метод	0.10	—
116	648676.00	135715.10	Аналитический метод	0.10	—
117	648675.60	135709.42	Аналитический метод	0.10	—

118	648676.78	135695.14	Аналитический метод	0.10	—
119	648676.15	135679.56	Аналитический метод	0.10	—
120	648669.84	135654.94	Аналитический метод	0.10	—
121	648661.91	135624.11	Аналитический метод	0.10	—
122	648657.82	135589.11	Аналитический метод	0.10	—
123	648657.02	135554.13	Аналитический метод	0.10	—
124	648653.32	135516.56	Аналитический метод	0.10	—
125	648652.23	135480.09	Аналитический метод	0.10	—
126	648657.59	135469.09	Аналитический метод	0.10	—
127	648651.27	135454.89	Аналитический метод	0.10	—
128	648648.06	135447.68	Аналитический метод	0.10	—
129	648645.82	135442.73	Аналитический метод	0.10	—
130	648635.16	135419.04	Аналитический метод	0.10	—
131	648624.45	135394.90	Аналитический метод	0.10	—
132	648601.96	135349.19	Аналитический метод	0.10	—
133	648599.02	135338.00	Аналитический метод	0.10	—
134	648588.33	135317.31	Аналитический метод	0.10	—
135	648566.62	135255.89	Аналитический метод	0.10	—
136	648580.82	135218.45	Аналитический метод	0.10	—
137	648586.30	135183.39	Аналитический метод	0.10	—
138	648569.18	135073.02	Аналитический метод	0.10	—
139	648567.32	135040.25	Аналитический метод	0.10	—
140	648646.92	135015.95	Аналитический метод	0.10	—
141	648644.63	134990.45	Аналитический метод	0.10	—
142	648640.38	134938.83	Аналитический метод	0.10	—
143	648636.82	134901.18	Аналитический метод	0.10	—
144	648630.39	134877.21	Аналитический метод	0.10	—
145	648619.43	134843.53	Аналитический метод	0.10	—
146	648608.75	134812.58	Аналитический метод	0.10	—
147	648597.52	134790.67	Аналитический метод	0.10	—
148	648575.89	134724.53	Аналитический метод	0.10	—
149	648546.64	134644.75	Аналитический метод	0.10	—
150	648539.53	134619.20	Аналитический метод	0.10	—
151	648537.16	134605.73	Аналитический метод	0.10	—
152	648541.11	134583.56	Аналитический метод	0.10	—
153	648543.21	134581.36	Аналитический метод	0.10	—
154	648556.94	134566.94	Аналитический метод	0.10	—
155	648572.76	134555.05	Аналитический метод	0.10	—
156	648573.37	134548.20	Аналитический метод	0.10	—
157	648573.54	134546.34	Аналитический метод	0.10	—
158	648561.61	134529.33	Аналитический метод	0.10	—
159	648594.88	134504.70	Аналитический метод	0.10	—
160	648611.20	134494.11	Аналитический метод	0.10	—
161	648639.20	134488.41	Аналитический метод	0.10	—
162	648665.38	134482.91	Аналитический метод	0.10	—
163	648673.48	134471.36	Аналитический метод	0.10	—
164	648696.84	134472.28	Аналитический метод	0.10	—
165	648760.60	134474.75	Аналитический метод	0.10	—
166	648787.58	134475.79	Аналитический метод	0.10	—
167	648790.73	134475.91	Аналитический метод	0.10	—
168	649014.34	134415.90	Аналитический метод	0.10	—
169	649334.99	134286.29	Аналитический метод	0.10	—
170	649342.57	134304.11	Аналитический метод	0.10	—
171	649416.40	134277.57	Аналитический метод	0.10	—
172	649412.23	134258.79	Аналитический метод	0.10	—
173	649467.06	134230.73	Аналитический метод	0.10	—
174	649545.06	134166.46	Аналитический метод	0.10	—
175	649578.66	134138.77	Аналитический метод	0.10	—
176	649578.79	134138.66	Аналитический метод	0.10	—
177	649584.03	134134.34	Аналитический метод	0.10	—
178	649614.56	134160.34	Аналитический метод	0.10	—
179	649615.14	134160.82	Аналитический метод	0.10	—
180	649627.74	134171.55	Аналитический метод	0.10	—
1	649632.76	134175.82	Аналитический метод	0.10	—

3. Сведения о характерных точках части (частей) границы объекта

Обозначение	Координаты, м	Метод определения	Средняя	Описание
-------------	---------------	-------------------	---------	----------

характерных точек части границы	X	Y	координат характерной точки	квадратическая погрешность положения характерной точки (M _t), м	обозначения точки на местности (при наличии)
1	2	3	4	5	6
—	—	—	—	—	—

ТЕКСТОВОЕ ОПИСАНИЕ

местоположения границ населенных пунктов, территориальных зон

Прохождение границы		Описание прохождения границы
от точки	до точки	
1	2	3
–	–	–



Используемые условные знаки и обозначения:

	- граница населенного пункта по материалам генерального плана	• 1	- характерная точка границы населенного пункта
	- граница населенного пункта, учтенная в ЕГРН	*	- номер земельного участка, учтенного в ЕГРН
	- границы земельных участков, учтенных в ЕГРН		24:58-0701001 - номер кадастрового квартала
	- границы кадастрового квартала		24:58-4.106 - реестровый номер, границ населенного пункта, учтенных в ЕГРН
	- границы ЗОУИТ		

ГРАФИЧЕСКОЕ ОПИСАНИЕ

местоположения границ населенных пунктов, территориальных зон,
особо охраняемых природных территорий,
зон с особыми условиями использования территории

Граница населенного пункта "поселок Подгорный городской округ ЗАТО Железнодорожный Красноярского края"
(наименование объекта, местоположение границ которого описано (далее - объект))

Раздел 1

Сведения об объекте		
№ п/п	Характеристики объекта	Описание характеристик
1	2	3
1	Местоположение объекта	Красноярский край, ЗАТО Железнодорожный г.о., Подгорный п
2	Площадь объекта +/- величина погрешности определения площади (Р+/- Дельта Р)	389.43 га ± 0.07 га
3	Иные характеристики объекта	—

Раздел 2

Сведения о местоположении границ объекта					
1. Система координат <u>МСК-167</u>					
2. Сведения о характерных точках границ объекта					
Обозначение характерных точек границ	Координаты, м		Метод определения координат характерной точки	Средняя квадратическая погрешность положения характерной точки (M_t), м	Описание обозначения точки на местности (при наличии)
	X	Y			
1	2	3	4	5	6
Граница1(1)	–	–	–	–	–
1	645784.92	133058.18	Аналитический метод	0.10	–
2	645797.85	133068.69	Аналитический метод	0.10	–
3	645797.90	133068.37	Аналитический метод	0.10	–
4	645836.30	133098.58	Аналитический метод	0.10	–
5	645836.81	133105.07	Аналитический метод	0.10	–
6	645837.33	133108.81	Аналитический метод	0.10	–
7	645749.90	133273.30	Аналитический метод	0.10	–
8	645536.80	133682.70	Аналитический метод	0.10	–
9	645441.87	133825.98	Аналитический метод	0.10	–
10	645346.81	133983.73	Аналитический метод	0.10	–
11	645701.85	134281.43	Аналитический метод	0.10	–
12	645829.58	134394.73	Аналитический метод	0.10	–
13	645829.58	134447.49	Аналитический метод	0.10	–
14	645905.52	134624.81	Аналитический метод	0.10	–
15	645809.99	134659.62	Аналитический метод	0.10	–
16	645694.00	134698.55	Аналитический метод	0.10	–
17	645693.06	134702.78	Аналитический метод	0.10	–
18	645690.46	134704.07	Аналитический метод	0.10	–
19	645687.79	134700.72	Аналитический метод	0.10	–
20	645641.45	134717.61	Аналитический метод	0.10	–
21	645621.30	134723.97	Аналитический метод	0.10	–
22	645547.66	134753.67	Аналитический метод	0.10	–
23	645529.25	134763.77	Аналитический метод	0.10	–
24	645528.00	134767.27	Аналитический метод	0.10	–
25	645502.66	134776.48	Аналитический метод	0.10	–
26	645501.84	134774.23	Аналитический метод	0.10	–
27	645478.81	134781.52	Аналитический метод	0.10	–
28	645449.56	134793.63	Аналитический метод	0.10	–
29	645360.65	134813.41	Аналитический метод	0.10	–
30	645298.11	134810.36	Аналитический метод	0.10	–
31	645244.42	134792.87	Аналитический метод	0.10	–
32	645196.11	134763.73	Аналитический метод	0.10	–
33	645186.17	134753.03	Аналитический метод	0.10	–
34	645081.00	134741.91	Аналитический метод	0.10	–
35	645064.26	134740.13	Аналитический метод	0.10	–
36	645041.91	134700.23	Аналитический метод	0.10	–
37	645036.08	134659.36	Аналитический метод	0.10	–
38	645024.42	134647.69	Аналитический метод	0.10	–
39	644931.15	134645.74	Аналитический метод	0.10	–
40	644884.50	134628.23	Аналитический метод	0.10	–
41	644858.12	134614.11	Аналитический метод	0.10	–
42	644804.21	134585.26	Аналитический метод	0.10	–
43	644758.55	134579.55	Аналитический метод	0.10	–
44	644656.52	134566.77	Аналитический метод	0.10	–
45	644616.68	134544.39	Аналитический метод	0.10	–
46	644574.34	134505.26	Аналитический метод	0.10	–
47	644445.11	134402.11	Аналитический метод	0.10	–
48	644317.13	134342.45	Аналитический метод	0.10	–
49	644309.35	134319.10	Аналитический метод	0.10	–

50	644245.65	134292.73	Аналитический метод	0.10	—
51	644171.70	134448.77	Аналитический метод	0.10	—
52	644206.92	134467.23	Аналитический метод	0.10	—
53	644121.84	134624.03	Аналитический метод	0.10	—
54	643816.68	134481.51	Аналитический метод	0.10	—
55	643998.58	134114.48	Аналитический метод	0.10	—
56	643977.51	134099.85	Аналитический метод	0.10	—
57	643944.16	134071.75	Аналитический метод	0.10	—
58	643890.92	134035.46	Аналитический метод	0.10	—
59	643857.57	134030.19	Аналитический метод	0.10	—
60	643832.99	134036.05	Аналитический метод	0.10	—
61	643812.86	134042.95	Аналитический метод	0.10	—
62	643769.81	134048.93	Аналитический метод	0.10	—
63	643725.19	134044.01	Аналитический метод	0.10	—
64	643706.48	134035.97	Аналитический метод	0.10	—
65	643746.72	133958.71	Аналитический метод	0.10	—
66	643696.90	133923.91	Аналитический метод	0.10	—
67	643696.86	133923.87	Аналитический метод	0.10	—
68	643628.73	133876.27	Аналитический метод	0.10	—
69	643611.74	133864.39	Аналитический метод	0.10	—
70	643601.95	133857.56	Аналитический метод	0.10	—
71	643590.04	133849.23	Аналитический метод	0.10	—
72	643592.05	133816.74	Аналитический метод	0.10	—
73	643593.81	133788.54	Аналитический метод	0.10	—
74	643589.26	133778.20	Аналитический метод	0.10	—
75	643552.06	133693.62	Аналитический метод	0.10	—
76	643552.82	133687.54	Аналитический метод	0.10	—
77	643558.21	133644.72	Аналитический метод	0.10	—
78	643563.10	133605.94	Аналитический метод	0.10	—
79	643575.48	133589.14	Аналитический метод	0.10	—
80	643623.40	133602.87	Аналитический метод	0.10	—
81	643644.41	133522.65	Аналитический метод	0.10	—
82	643666.24	133451.70	Аналитический метод	0.10	—
83	643630.28	133441.67	Аналитический метод	0.10	—
84	643484.79	133436.67	Аналитический метод	0.10	—
85	643484.72	133425.30	Аналитический метод	0.10	—
86	643406.61	133412.20	Аналитический метод	0.10	—
87	643406.51	133396.81	Аналитический метод	0.10	—
88	643379.30	133394.98	Аналитический метод	0.10	—
89	643374.72	133410.61	Аналитический метод	0.10	—
90	643346.47	133402.48	Аналитический метод	0.10	—
91	643354.09	133342.33	Аналитический метод	0.10	—
92	643384.96	133347.68	Аналитический метод	0.10	—
93	643389.22	133284.10	Аналитический метод	0.10	—
94	643398.25	133284.31	Аналитический метод	0.10	—
95	643543.79	133283.57	Аналитический метод	0.10	—
96	643611.74	133286.53	Аналитический метод	0.10	—
97	643653.21	133293.20	Аналитический метод	0.10	—
98	643669.00	133297.00	Аналитический метод	0.10	—
99	643688.61	133303.69	Аналитический метод	0.10	—
100	643773.92	133333.68	Аналитический метод	0.10	—
101	643860.71	133363.08	Аналитический метод	0.10	—
102	643903.15	133380.03	Аналитический метод	0.10	—
103	643904.20	133377.39	Аналитический метод	0.10	—
104	643902.88	133376.97	Аналитический метод	0.10	—
105	643906.10	133367.61	Аналитический метод	0.10	—
106	644013.92	133102.48	Аналитический метод	0.10	—
107	644202.97	133164.93	Аналитический метод	0.10	—
108	644464.80	132828.79	Аналитический метод	0.10	—
109	644477.75	132812.17	Аналитический метод	0.10	—
110	644478.42	132811.31	Аналитический метод	0.10	—
111	644693.58	132535.09	Аналитический метод	0.10	—
112	644890.28	132282.56	Аналитический метод	0.10	—
113	644892.78	132279.36	Аналитический метод	0.10	—
114	644937.77	132309.51	Аналитический метод	0.10	—
115	644951.58	132318.85	Аналитический метод	0.10	—
116	644960.41	132324.82	Аналитический метод	0.10	—

117	644958.77	132362.49	Аналитический метод	0.10	—
118	644991.94	132398.88	Аналитический метод	0.10	—
119	645105.81	132524.03	Аналитический метод	0.10	—
1	645784.92	133058.18	Аналитический метод	0.10	—
—	—	—	—	—	—
120	644631.73	133260.18	Аналитический метод	0.10	—
121	644625.15	133271.20	Аналитический метод	0.10	—
122	644614.25	133264.68	Аналитический метод	0.10	—
123	644620.74	133253.83	Аналитический метод	0.10	—
120	644631.73	133260.18	Аналитический метод	0.10	—
—	—	—	—	—	—
124	644354.50	133166.58	Аналитический метод	0.10	—
125	644349.66	133178.20	Аналитический метод	0.10	—
126	644338.08	133173.62	Аналитический метод	0.10	—
127	644342.81	133161.83	Аналитический метод	0.10	—
124	644354.50	133166.58	Аналитический метод	0.10	—
—	—	—	—	—	—
128	644619.79	133291.10	Аналитический метод	0.10	—
129	644615.16	133298.87	Аналитический метод	0.10	—
130	644607.29	133294.35	Аналитический метод	0.10	—
131	644611.90	133286.64	Аналитический метод	0.10	—
128	644619.79	133291.10	Аналитический метод	0.10	—
—	—	—	—	—	—
132	644382.23	133193.21	Аналитический метод	0.10	—
133	644387.75	133204.86	Аналитический метод	0.10	—
134	644382.75	133207.51	Аналитический метод	0.10	—
135	644376.90	133195.79	Аналитический метод	0.10	—
132	644382.23	133193.21	Аналитический метод	0.10	—
—	—	—	—	—	—
136	644364.55	133204.59	Аналитический метод	0.10	—
137	644361.58	133212.69	Аналитический метод	0.10	—
138	644353.46	133209.75	Аналитический метод	0.10	—
139	644356.55	133201.88	Аналитический метод	0.10	—
136	644364.55	133204.59	Аналитический метод	0.10	—
—	—	—	—	—	—
140	644379.50	133223.82	Аналитический метод	0.10	—
141	644377.56	133229.21	Аналитический метод	0.10	—
142	644368.85	133226.14	Аналитический метод	0.10	—
143	644370.71	133220.49	Аналитический метод	0.10	—
140	644379.50	133223.82	Аналитический метод	0.10	—
—	—	—	—	—	—
144	645179.31	133789.16	Аналитический метод	0.10	—
145	645174.64	133794.46	Аналитический метод	0.10	—
146	645169.36	133789.77	Аналитический метод	0.10	—
147	645174.02	133784.48	Аналитический метод	0.10	—
144	645179.31	133789.16	Аналитический метод	0.10	—
—	—	—	—	—	—
148	644822.27	133473.47	Аналитический метод	0.10	—
149	644817.49	133478.59	Аналитический метод	0.10	—
150	644812.38	133473.79	Аналитический метод	0.10	—
151	644817.17	133468.69	Аналитический метод	0.10	—
148	644822.27	133473.47	Аналитический метод	0.10	—
—	—	—	—	—	—
152	644984.17	133616.27	Аналитический метод	0.10	—
153	644979.69	133621.46	Аналитический метод	0.10	—
154	644974.52	133617.01	Аналитический метод	0.10	—
155	644978.87	133611.89	Аналитический метод	0.10	—
152	644984.17	133616.27	Аналитический метод	0.10	—
—	—	—	—	—	—
156	645119.56	133695.93	Аналитический метод	0.10	—
157	645115.34	133701.04	Аналитический метод	0.10	—
158	645110.24	133696.81	Аналитический метод	0.10	—
159	645114.46	133691.70	Аналитический метод	0.10	—
156	645119.56	133695.93	Аналитический метод	0.10	—
—	—	—	—	—	—
160	644894.27	133498.20	Аналитический метод	0.10	—
161	644889.84	133503.10	Аналитический метод	0.10	—

162	644884.94	133498.69	Аналитический метод	0.10	—
163	644889.37	133493.79	Аналитический метод	0.10	—
160	644894.27	133498.20	Аналитический метод	0.10	—
—	—	—	—	—	—
164	644162.74	133156.95	Аналитический метод	0.10	—
165	644162.47	133159.95	Аналитический метод	0.10	—
166	644159.48	133159.67	Аналитический метод	0.10	—
167	644159.75	133156.68	Аналитический метод	0.10	—
164	644162.74	133156.95	Аналитический метод	0.10	—
Граница1(14)	—	—	—	—	—
168	645975.42	134624.77	Аналитический метод	0.10	—
169	645971.54	134752.66	Аналитический метод	0.10	—
170	645970.29	134793.96	Аналитический метод	0.10	—
171	645966.30	134924.10	Аналитический метод	0.10	—
172	645965.73	134942.18	Аналитический метод	0.10	—
173	645964.84	134972.17	Аналитический метод	0.10	—
174	645962.18	135058.50	Аналитический метод	0.10	—
175	645960.26	135160.87	Аналитический метод	0.10	—
176	645707.98	135209.61	Аналитический метод	0.10	—
177	645708.19	135218.72	Аналитический метод	0.10	—
178	645708.40	135218.77	Аналитический метод	0.10	—
179	645708.25	135221.20	Аналитический метод	0.10	—
180	645711.68	135370.05	Аналитический метод	0.10	—
181	645660.62	135515.78	Аналитический метод	0.10	—
182	645616.04	135595.21	Аналитический метод	0.10	—
183	645563.70	135773.16	Аналитический метод	0.10	—
184	645532.91	135795.67	Аналитический метод	0.10	—
185	645348.14	135735.28	Аналитический метод	0.10	—
186	644976.39	135689.98	Аналитический метод	0.10	—
187	644979.05	135531.44	Аналитический метод	0.10	—
188	645169.29	135506.70	Аналитический метод	0.10	—
189	645268.87	135391.59	Аналитический метод	0.10	—
190	645388.71	135359.82	Аналитический метод	0.10	—
191	645561.91	135174.80	Аналитический метод	0.10	—
192	645572.89	135059.55	Аналитический метод	0.10	—
193	645572.29	135033.53	Аналитический метод	0.10	—
194	645571.91	135016.36	Аналитический метод	0.10	—
195	645575.83	134973.18	Аналитический метод	0.10	—
196	645587.59	134930.49	Аналитический метод	0.10	—
197	645603.95	134875.95	Аналитический метод	0.10	—
198	645603.79	134860.90	Аналитический метод	0.10	—
199	645595.82	134848.34	Аналитический метод	0.10	—
200	645583.57	134829.20	Аналитический метод	0.10	—
201	645569.36	134817.91	Аналитический метод	0.10	—
202	645550.74	134804.66	Аналитический метод	0.10	—
203	645559.06	134774.29	Аналитический метод	0.10	—
204	645626.93	134744.60	Аналитический метод	0.10	—
205	645645.07	134740.65	Аналитический метод	0.10	—
206	645650.61	134739.44	Аналитический метод	0.10	—
207	645694.69	134722.25	Аналитический метод	0.10	—
208	645695.58	134717.83	Аналитический метод	0.10	—
209	645698.36	134716.87	Аналитический метод	0.10	—
210	645701.79	134719.90	Аналитический метод	0.10	—
211	645812.93	134675.43	Аналитический метод	0.10	—
212	645912.53	134641.17	Аналитический метод	0.10	—
168	645975.42	134624.77	Аналитический метод	0.10	—

3. Сведения о характерных точках части (частей) границы объекта

Обозначение характерных точек части границы	Координаты, м		Метод определения координат характерной точки	Средняя квадратическая погрешность положения характерной точки (M _t), м	Описание обозначения точки на местности (при наличии)
	X	Y			
1	2	3	4	5	6

-	-	-	-	-	-
---	---	---	---	---	---

ТЕКСТОВОЕ ОПИСАНИЕ

местоположения границ населенных пунктов, территориальных зон

Прохождение границы		Описание прохождения границы
от точки	до точки	
1	2	3
–	–	–



Используемые условные знаки и обозначения:

	- граница населенного пункта по материалам генерального плана	• 1	- характерная точка границы населенного пункта
	- граница населенного пункта, учтенная в ЕГРН	*	- номер земельного участка, учтенного в ЕГРН
	- границы земельных участков, учтенных в ЕГРН	24:58-0801005	- номер кадастрового квартала
	- границы кадастрового квартала	24:58-4.107	- реестровый номер, границ населенного пункта, учтенных в ЕГРН
	- границы ЗОУИТ		

ГРАФИЧЕСКОЕ ОПИСАНИЕ

местоположения границ населенных пунктов, территориальных зон,
особо охраняемых природных территорий,
зон с особыми условиями использования территории

Граница населенного пункта "поселок Тартат городской округ ЗАТО Железнодорожный Красноярского края"
(наименование объекта, местоположение границ которого описано (далее - объект))

Раздел 1

Сведения об объекте		
№ п/п	Характеристики объекта	Описание характеристик
1	2	3
1	Местоположение объекта	Краснодарский край, ЗАТО Железнодорожный г.о., Тартат п
2	Площадь объекта +/- величина погрешности определения площади (Р+/- Дельта Р)	102.01 га ± 0.04 га
3	Иные характеристики объекта	—

Раздел 2

Сведения о местоположении границ объекта					
1. Система координат <u>МСК-167</u>					
2. Сведения о характерных точках границ объекта					
Обозначение характерных точек границ	Координаты, м		Метод определения координат характерной точки	Средняя квадратическая погрешность положения характерной точки (M_t), м	Описание обозначения точки на местности (при наличии)
	X	Y			
1	2	3	4	5	6
Граница1(1)	–	–	–	–	–
1	648681.01	129389.51	Аналитический метод	0.10	–
2	648704.45	129375.10	Аналитический метод	0.10	–
3	648712.56	129370.12	Аналитический метод	0.10	–
4	648743.78	129350.94	Аналитический метод	0.10	–
5	648720.23	129297.54	Аналитический метод	0.10	–
6	648672.89	129223.26	Аналитический метод	0.10	–
7	648613.66	129130.02	Аналитический метод	0.10	–
8	648548.60	129027.36	Аналитический метод	0.10	–
9	648477.88	128916.24	Аналитический метод	0.10	–
10	648438.30	128854.18	Аналитический метод	0.10	–
11	648424.64	128832.93	Аналитический метод	0.10	–
12	648410.72	128812.00	Аналитический метод	0.10	–
13	648396.61	128791.70	Аналитический метод	0.10	–
14	648381.70	128771.77	Аналитический метод	0.10	–
15	648366.40	128752.04	Аналитический метод	0.10	–
16	648350.67	128732.79	Аналитический метод	0.10	–
17	648334.42	128713.99	Аналитический метод	0.10	–
18	648318.11	128695.83	Аналитический метод	0.10	–
19	648300.68	128677.47	Аналитический метод	0.10	–
20	648283.27	128659.80	Аналитический метод	0.10	–
21	648265.38	128642.57	Аналитический метод	0.10	–
22	648246.78	128625.86	Аналитический метод	0.10	–
23	648227.84	128609.65	Аналитический метод	0.10	–
24	648208.49	128594.55	Аналитический метод	0.10	–
25	648188.99	128580.19	Аналитический метод	0.10	–
26	648170.37	128566.60	Аналитический метод	0.10	–
27	648163.34	128573.55	Аналитический метод	0.10	–
28	648126.64	128609.75	Аналитический метод	0.10	–
29	648117.22	128619.06	Аналитический метод	0.10	–
30	648080.97	128654.15	Аналитический метод	0.10	–
31	648039.73	128694.25	Аналитический метод	0.10	–
32	648200.84	128835.94	Аналитический метод	0.10	–
33	648358.68	128976.17	Аналитический метод	0.10	–
34	648392.24	129030.13	Аналитический метод	0.10	–
35	648472.28	129158.84	Аналитический метод	0.10	–
36	648474.19	129161.03	Аналитический метод	0.10	–
37	648515.61	129208.99	Аналитический метод	0.10	–
38	648639.24	129352.09	Аналитический метод	0.10	–
39	648666.99	129384.22	Аналитический метод	0.10	–
1	648681.01	129389.51	Аналитический метод	0.10	–
Граница1(2)	–	–	–	–	–
40	649958.92	130999.85	Аналитический метод	0.10	–
41	650003.88	130976.33	Аналитический метод	0.10	–
42	650174.35	130700.93	Аналитический метод	0.10	–
43	650150.77	130668.62	Аналитический метод	0.10	–
44	650149.96	130627.59	Аналитический метод	0.10	–
45	650189.33	130598.03	Аналитический метод	0.10	–
46	650280.13	130520.65	Аналитический метод	0.10	–
47	650294.07	130504.95	Аналитический метод	0.10	–

48	650299.88	130499.33	Аналитический метод	0.10	–
49	650318.76	130481.08	Аналитический метод	0.10	–
50	650329.19	130471.86	Аналитический метод	0.10	–
51	650337.57	130464.46	Аналитический метод	0.10	–
52	650395.46	130416.02	Аналитический метод	0.10	–
53	650364.81	130391.73	Аналитический метод	0.10	–
54	650345.99	130368.17	Аналитический метод	0.10	–
55	650304.63	130337.65	Аналитический метод	0.10	–
56	650069.37	130009.32	Аналитический метод	0.10	–
57	649935.71	130025.52	Аналитический метод	0.10	–
58	649926.47	130026.64	Аналитический метод	0.10	–
59	649914.70	130028.07	Аналитический метод	0.10	–
60	649886.35	130031.50	Аналитический метод	0.10	–
61	649746.63	129825.96	Аналитический метод	0.10	–
62	649643.35	129652.93	Аналитический метод	0.10	–
63	649538.41	129488.69	Аналитический метод	0.10	–
64	649445.90	129306.90	Аналитический метод	0.10	–
65	649417.50	129323.05	Аналитический метод	0.10	–
66	649368.84	129352.18	Аналитический метод	0.10	–
67	649351.47	129362.58	Аналитический метод	0.10	–
68	649298.94	129394.00	Аналитический метод	0.10	–
69	649299.25	129424.55	Аналитический метод	0.10	–
70	649215.23	129484.04	Аналитический метод	0.10	–
71	649209.75	129487.92	Аналитический метод	0.10	–
72	649119.63	129551.73	Аналитический метод	0.10	–
73	649104.33	129562.55	Аналитический метод	0.10	–
74	649061.92	129592.57	Аналитический метод	0.10	–
75	649052.98	129598.92	Аналитический метод	0.10	–
76	649033.77	129612.52	Аналитический метод	0.10	–
77	649038.97	129621.21	Аналитический метод	0.10	–
78	649045.97	129632.92	Аналитический метод	0.10	–
79	649056.30	129649.15	Аналитический метод	0.10	–
80	649063.31	129644.38	Аналитический метод	0.10	–
81	649078.38	129667.75	Аналитический метод	0.10	–
82	649176.21	129819.91	Аналитический метод	0.10	–
83	649194.15	129846.19	Аналитический метод	0.10	–
84	649207.23	129867.46	Аналитический метод	0.10	–
85	649249.65	129931.28	Аналитический метод	0.10	–
86	649262.76	129951.03	Аналитический метод	0.10	–
87	649264.34	129953.56	Аналитический метод	0.10	–
88	649333.33	130064.65	Аналитический метод	0.10	–
89	649338.38	130072.79	Аналитический метод	0.10	–
90	649472.30	130283.86	Аналитический метод	0.10	–
91	649624.01	130524.96	Аналитический метод	0.10	–
92	649633.60	130540.07	Аналитический метод	0.10	–
93	649692.82	130633.40	Аналитический метод	0.10	–
94	649694.12	130635.45	Аналитический метод	0.10	–
95	649696.37	130644.80	Аналитический метод	0.10	–
96	649697.75	130647.00	Аналитический метод	0.10	–
97	649795.69	130803.32	Аналитический метод	0.10	–
98	649798.22	130807.39	Аналитический метод	0.10	–
99	649801.29	130812.29	Аналитический метод	0.10	–
100	649826.86	130853.12	Аналитический метод	0.10	–
101	649918.06	130998.52	Аналитический метод	0.10	–
102	649918.62	130998.67	Аналитический метод	0.10	–
103	649922.87	130998.02	Аналитический метод	0.10	–
104	649928.13	130993.62	Аналитический метод	0.10	–
105	649931.83	130986.96	Аналитический метод	0.10	–
106	649953.41	130997.81	Аналитический метод	0.10	–
40	649958.92	130999.85	Аналитический метод	0.10	–

3. Сведения о характерных точках части (частей) границы объекта


Обозначение характерных точек части границы	Координаты, м		Метод определения координат характерной точки	Средняя квадратическая погрешность положения	Описание обозначения точки на местности (при
	X	Y			

				характерной точки (M _t), м	наличии)
1	2	3	4	5	6
–	–	–	–	–	–

ТЕКСТОВОЕ ОПИСАНИЕ

местоположения границ населенных пунктов, территориальных зон

Прохождение границы		Описание прохождения границы
от точки	до точки	
1	2	3
–	–	–

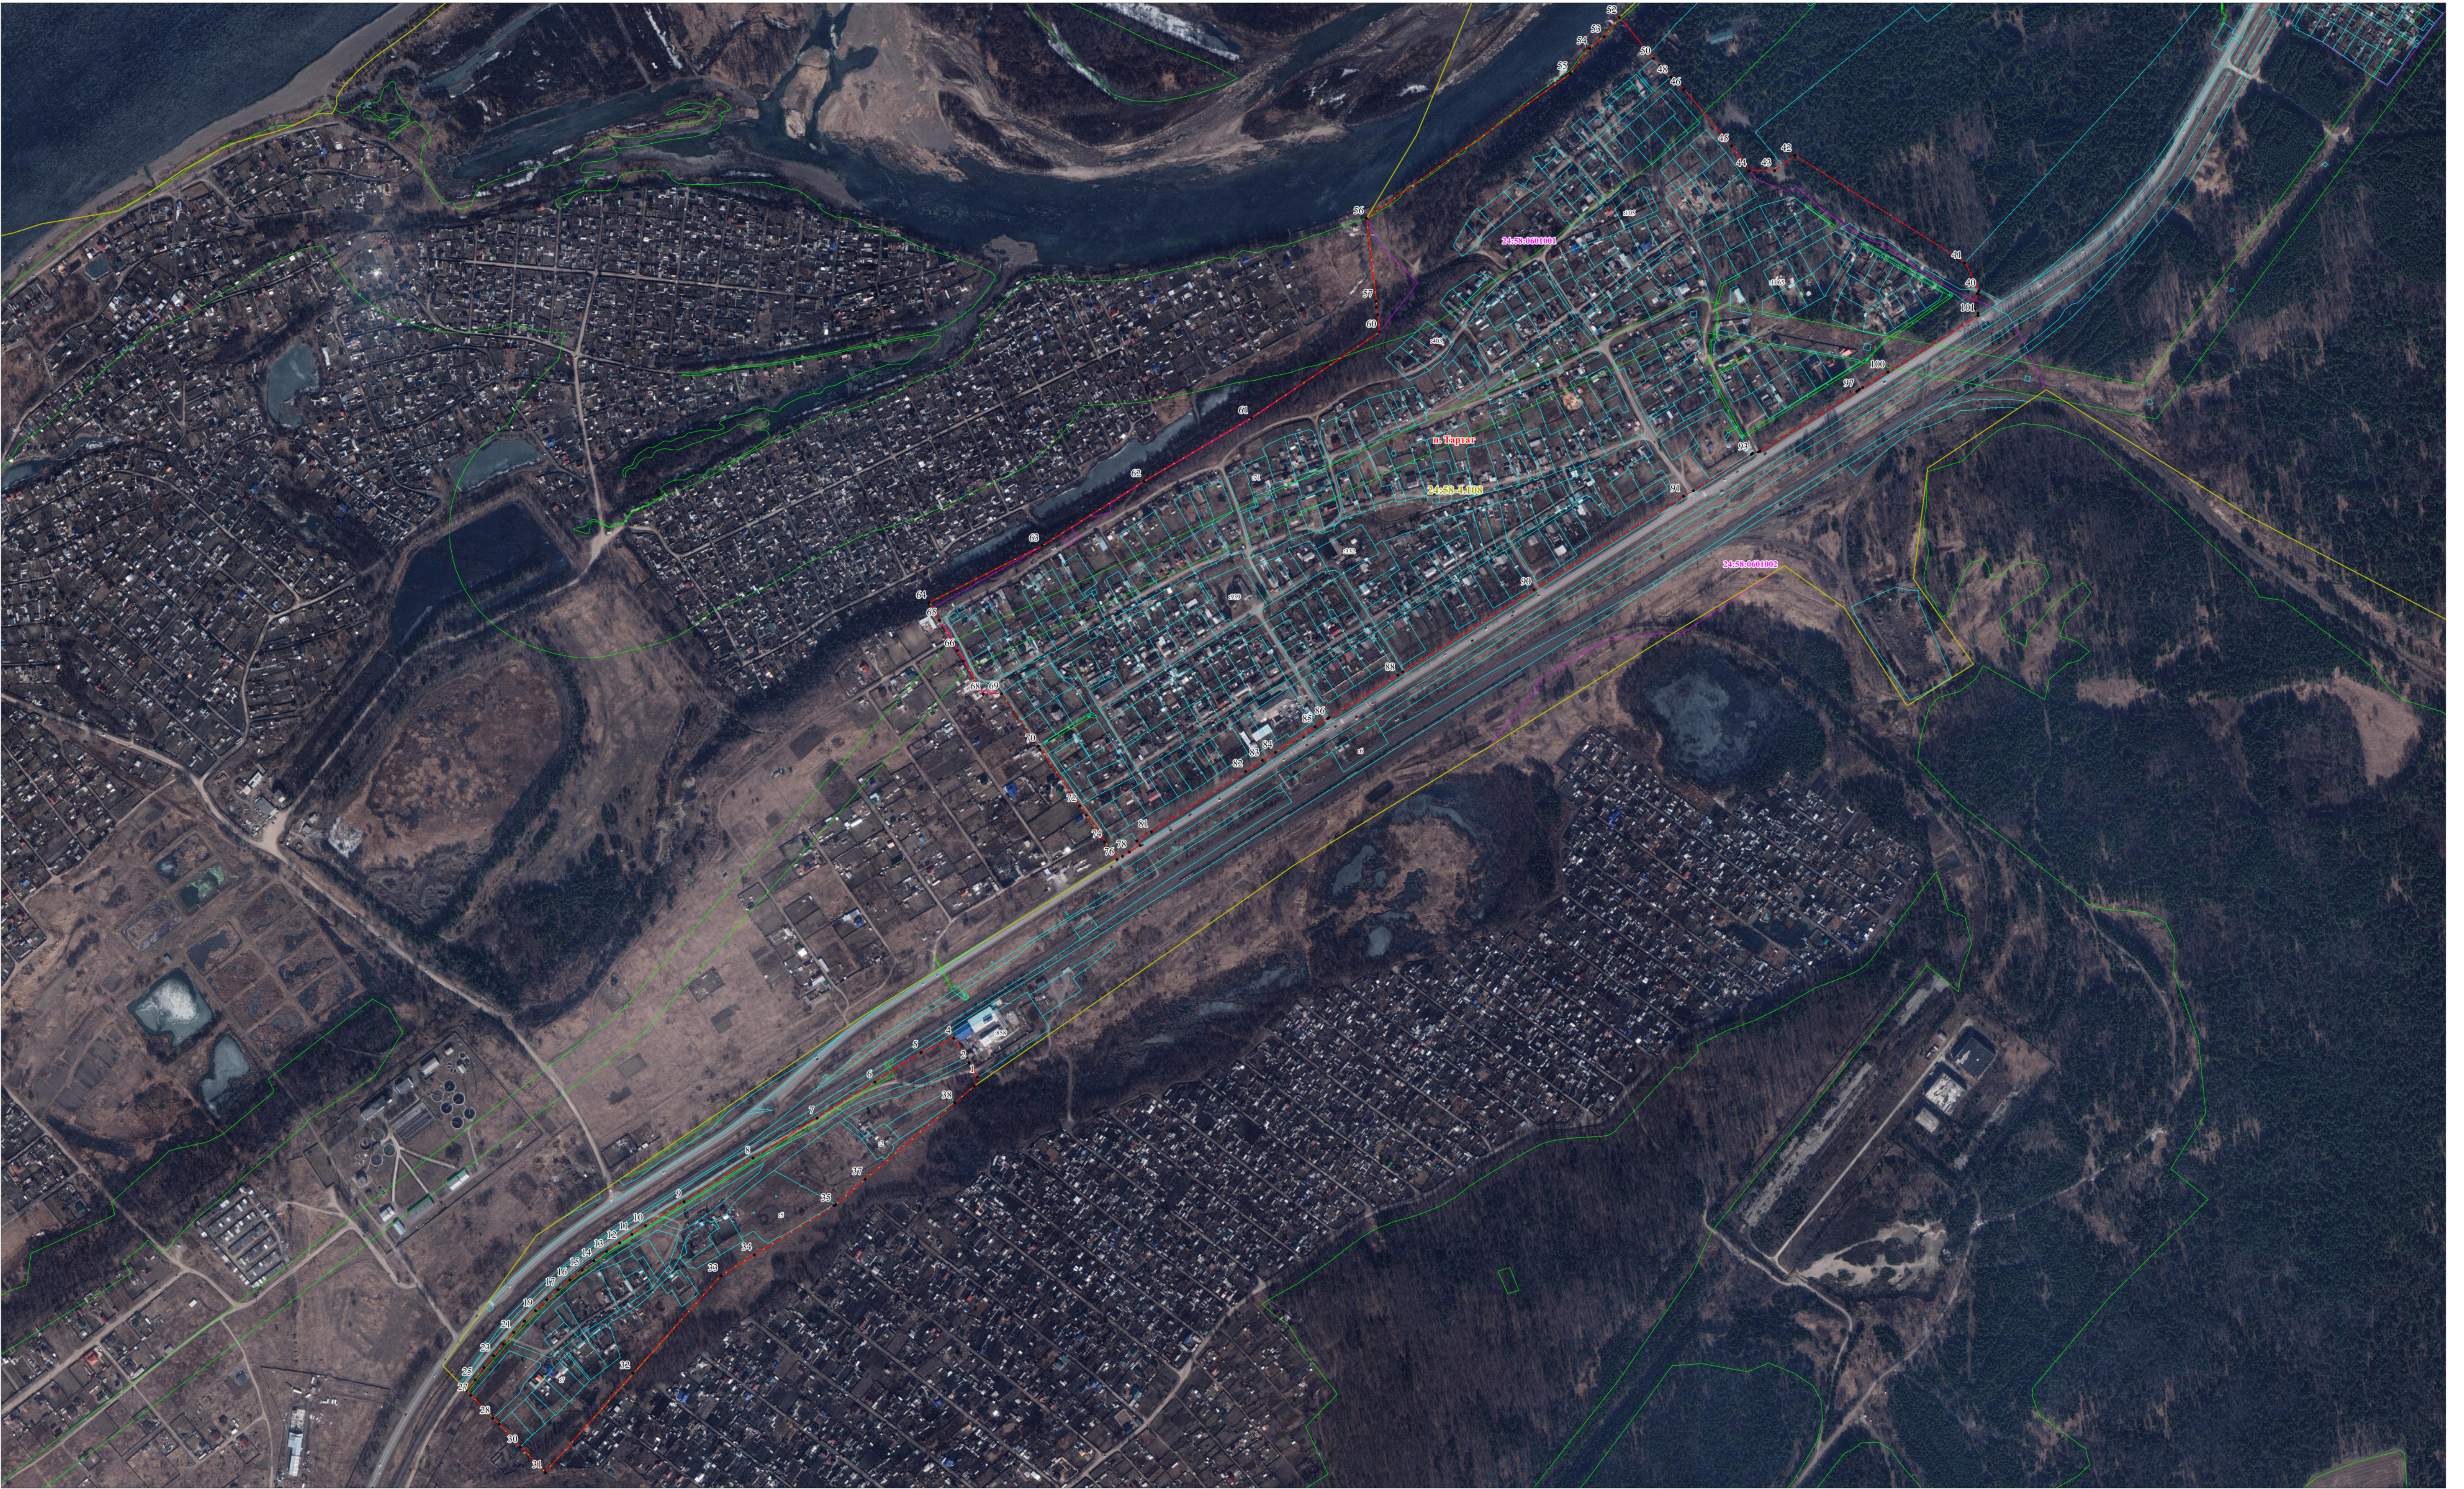

Используемые условные знаки и обозначения:

 - граница населенного пункта по материалам генерального плана	• 1 - характерная точка границы населенного пункта
 - граница населенного пункта, учтенная в ЕГРН	* - номер земельного участка, учтенного в ЕГРН
 - границы земельных участков, учтенных в ЕГРН	24:58:0601002 - номер кадастрового квартала
 - границы кадастрового квартала	24:58-4.108 - реестровый номер, границ населенного пункта, учтенных в ЕГРН
 - границы ЗОУИТ	

ГРАФИЧЕСКОЕ ОПИСАНИЕ

местоположения границ населенных пунктов, территориальных зон,
особо охраняемых природных территорий,
зон с особыми условиями использования территории

Граница населенного пункта "деревня Шивера городской округ ЗАТО Железнодорожный Красноярского края"
(наименование объекта, местоположение границ которого описано (далее - объект))

Раздел 1

Сведения об объекте		
№ п/п	Характеристики объекта	Описание характеристик
1	2	3
1	Местоположение объекта	663034, Красноярский край, ЗАТО Железнодорожный г.о., Шивера д
2	Площадь объекта +/- величина погрешности определения площади (Р+/- Дельта Р)	235.64 га ± 0.05 га
3	Иные характеристики объекта	—

Раздел 2

Сведения о местоположении границ объекта					
1. Система координат <u>МСК-167</u>					
2. Сведения о характерных точках границ объекта					
Обозначение характерных точек границ	Координаты, м		Метод определения координат характерной точки	Средняя квадратическая погрешность положения характерной точки (M_t), м	Описание обозначения точки на местности (при наличии)
	X	Y			
1	2	3	4	5	6
1	667389.40	136301.14	Аналитический метод	0.10	–
2	667521.23	136562.44	Аналитический метод	0.10	–
3	667562.19	136643.53	Аналитический метод	0.10	–
4	667823.97	137162.29	Аналитический метод	0.10	–
5	667828.88	137179.83	Аналитический метод	0.10	–
6	667924.69	137521.43	Аналитический метод	0.10	–
7	667937.35	137629.06	Аналитический метод	0.10	–
8	667957.49	137774.09	Аналитический метод	0.10	–
9	667649.00	137893.23	Аналитический метод	0.10	–
10	667581.09	137770.64	Аналитический метод	0.10	–
11	667539.65	137702.73	Аналитический метод	0.10	–
12	667516.05	137641.72	Аналитический метод	0.10	–
13	667508.57	137607.76	Аналитический метод	0.10	–
14	667512.46	137566.32	Аналитический метод	0.10	–
15	667506.99	137546.75	Аналитический метод	0.10	–
16	667484.54	137522.30	Аналитический метод	0.10	–
17	667476.25	137518.08	Аналитический метод	0.10	–
18	667452.31	137505.89	Аналитический метод	0.10	–
19	667438.50	137496.11	Аналитический метод	0.10	–
20	667416.92	137470.21	Аналитический метод	0.10	–
21	667376.20	137415.82	Аналитический метод	0.10	–
22	667364.98	137410.35	Аналитический метод	0.10	–
23	667339.80	137435.24	Аналитический метод	0.10	–
24	667319.94	137465.75	Аналитический метод	0.10	–
25	667291.95	137496.40	Аналитический метод	0.10	–
26	667275.34	137503.44	Аналитический метод	0.10	–
27	667249.00	137509.49	Аналитический метод	0.10	–
28	667221.09	137521.43	Аналитический метод	0.10	–
29	667194.04	137540.42	Аналитический метод	0.10	–
30	667161.24	137568.77	Аналитический метод	0.10	–
31	667107.85	137599.71	Аналитический метод	0.10	–
32	667078.29	137624.31	Аналитический метод	0.10	–
33	667065.62	137624.74	Аналитический метод	0.10	–
34	667056.27	137622.73	Аналитический метод	0.10	–
35	667046.06	137615.68	Аналитический метод	0.10	–
36	667038.29	137603.01	Аналитический метод	0.10	–
37	667030.08	137574.38	Аналитический метод	0.10	–
38	667029.15	137553.18	Аналитический метод	0.10	–
39	667022.60	137534.38	Аналитический метод	0.10	–
40	667006.63	137509.78	Аналитический метод	0.10	–
41	666993.11	137486.03	Аналитический метод	0.10	–
42	666987.78	137473.81	Аналитический метод	0.10	–
43	666985.34	137462.58	Аналитический метод	0.10	–
44	666744.69	137526.61	Аналитический метод	0.10	–
45	666665.55	137550.06	Аналитический метод	0.10	–
46	666663.54	137580.28	Аналитический метод	0.10	–
47	666666.56	137608.77	Аналитический метод	0.10	–
48	666675.48	137658.70	Аналитический метод	0.10	–
49	666684.11	137717.69	Аналитический метод	0.10	–
50	666684.55	137743.59	Аналитический метод	0.10	–

51	666682.53	137779.13	Аналитический метод	0.10	—
52	666684.83	137805.46	Аналитический метод	0.10	—
53	666682.82	137842.73	Аналитический метод	0.10	—
54	666683.97	137878.84	Аналитический метод	0.10	—
55	666682.53	137912.08	Аналитический метод	0.10	—
56	666678.07	137921.72	Аналитический метод	0.10	—
57	666665.62	137926.32	Аналитический метод	0.10	—
58	666628.36	137930.35	Аналитический метод	0.10	—
59	666602.96	137930.76	Аналитический метод	0.10	—
60	666618.73	138026.50	Аналитический метод	0.10	—
61	666622.03	138088.91	Аналитический метод	0.10	—
62	666555.98	138092.48	Аналитический метод	0.10	—
63	666528.40	138016.23	Аналитический метод	0.10	—
64	666528.22	137971.50	Аналитический метод	0.10	—
65	666482.17	137964.88	Аналитический метод	0.10	—
66	666426.06	137968.05	Аналитический метод	0.10	—
67	666411.38	137961.43	Аналитический метод	0.10	—
68	666385.80	137946.78	Аналитический метод	0.10	—
69	666339.33	137926.84	Аналитический метод	0.10	—
70	666315.44	137908.22	Аналитический метод	0.10	—
71	666298.18	137886.95	Аналитический метод	0.10	—
72	666297.28	137860.71	Аналитический метод	0.10	—
73	666271.09	137860.42	Аналитический метод	0.10	—
74	666259.87	137862.44	Аналитический метод	0.10	—
75	666238.92	137891.33	Аналитический метод	0.10	—
76	666243.92	137816.33	Аналитический метод	0.10	—
77	666260.02	137691.30	Аналитический метод	0.10	—
78	666255.01	137557.19	Аналитический метод	0.10	—
79	666208.67	137420.57	Аналитический метод	0.10	—
80	666186.12	137370.44	Аналитический метод	0.10	—
81	666162.32	137351.64	Аналитический метод	0.10	—
82	666148.54	137339.10	Аналитический метод	0.10	—
83	666137.27	137324.06	Аналитический метод	0.10	—
84	666132.26	137302.75	Аналитический метод	0.10	—
85	666124.74	137282.70	Аналитический метод	0.10	—
86	666107.21	137270.17	Аналитический метод	0.10	—
87	666097.19	137265.15	Аналитический метод	0.10	—
88	666094.68	137252.62	Аналитический метод	0.10	—
89	666110.96	137226.30	Аналитический метод	0.10	—
90	666115.97	137204.99	Аналитический метод	0.10	—
91	666114.72	137183.68	Аналитический метод	0.10	—
92	666105.95	137167.39	Аналитический метод	0.10	—
93	666093.43	137143.58	Аналитический метод	0.10	—
94	666075.89	137118.51	Аналитический метод	0.10	—
95	666070.88	137094.70	Аналитический метод	0.10	—
96	666070.88	137078.40	Аналитический метод	0.10	—
97	666054.60	137055.84	Аналитический метод	0.10	—
98	666040.82	137025.76	Аналитический метод	0.10	—
99	666040.82	136984.40	Аналитический метод	0.10	—
100	666040.82	136953.07	Аналитический метод	0.10	—
101	666048.33	136920.48	Аналитический метод	0.10	—
102	666060.86	136886.64	Аналитический метод	0.10	—
103	666034.56	136872.85	Аналитический метод	0.10	—
104	666005.75	136851.54	Аналитический метод	0.10	—
105	665979.44	136816.45	Аналитический метод	0.10	—
106	665959.40	136778.85	Аналитический метод	0.10	—
107	665935.60	136743.75	Аналитический метод	0.10	—
108	665928.09	136704.90	Аналитический метод	0.10	—
109	665928.09	136669.81	Аналитический метод	0.10	—
110	665940.61	136634.71	Аналитический метод	0.10	—
111	665940.61	136579.56	Аналитический метод	0.10	—
112	665928.09	136533.19	Аналитический метод	0.10	—
113	665901.78	136499.35	Аналитический метод	0.10	—
114	665874.23	136494.34	Аналитический метод	0.10	—
115	665857.94	136491.83	Аналитический метод	0.10	—
116	665837.90	136460.49	Аналитический метод	0.10	—
117	665826.63	136445.45	Аналитический метод	0.10	—

118	665815.35	136434.17	Аналитический метод	0.10	—
119	665814.10	136421.64	Аналитический метод	0.10	—
120	665814.10	136391.56	Аналитический метод	0.10	—
121	665807.84	136370.25	Аналитический метод	0.10	—
122	665791.56	136340.17	Аналитический метод	0.10	—
123	665764.00	136322.62	Аналитический метод	0.10	—
124	665742.70	136293.80	Аналитический метод	0.10	—
125	665723.92	136273.74	Аналитический метод	0.10	—
126	665773.83	136238.56	Аналитический метод	0.10	—
127	665848.07	136203.16	Аналитический метод	0.10	—
128	665925.48	136171.22	Аналитический метод	0.10	—
129	665974.30	136155.61	Аналитический метод	0.10	—
130	666056.28	136129.37	Аналитический метод	0.10	—
131	666069.61	136125.10	Аналитический метод	0.10	—
132	666144.91	136101.00	Аналитический метод	0.10	—
133	666147.59	136104.41	Аналитический метод	0.10	—
134	666351.80	136376.27	Аналитический метод	0.10	—
135	666367.59	136397.29	Аналитический метод	0.10	—
136	666391.38	136395.67	Аналитический метод	0.10	—
137	666536.79	136385.81	Аналитический метод	0.10	—
138	666601.08	136379.13	Аналитический метод	0.10	—
139	666650.01	136370.64	Аналитический метод	0.10	—
140	666727.68	136353.95	Аналитический метод	0.10	—
141	666759.58	136336.10	Аналитический метод	0.10	—
142	666773.49	136325.65	Аналитический метод	0.10	—
143	666824.87	136306.49	Аналитический метод	0.10	—
144	666858.07	136304.16	Аналитический метод	0.10	—
145	666858.51	136304.78	Аналитический метод	0.10	—
146	666867.00	136317.00	Аналитический метод	0.10	—
147	666904.40	136368.92	Аналитический метод	0.10	—
148	666925.98	136403.45	Аналитический метод	0.10	—
149	666935.48	136421.58	Аналитический метод	0.10	—
150	667067.42	136373.81	Аналитический метод	0.10	—
151	667215.91	136318.55	Аналитический метод	0.10	—
152	667307.42	136297.26	Аналитический метод	0.10	—
153	667381.67	136285.75	Аналитический метод	0.10	—
1	667389.40	136301.14	Аналитический метод	0.10	—

3. Сведения о характерных точках части (частей) границы объекта

Обозначение характерных точек части границы	Координаты, м		Метод определения координат характерной точки	Средняя квадратическая погрешность положения характерной точки (M_t), м	Описание обозначения точки на местности (при наличии)
	X	Y			
1	2	3	4	5	6
—	—	—	—	—	—

ТЕКСТОВОЕ ОПИСАНИЕ

местоположения границ населенных пунктов, территориальных зон

Прохождение границы		Описание прохождения границы
от точки	до точки	
1	2	3
–	–	–



Используемые условные знаки и обозначения:

	- граница населенного пункта по материалам генерального плана		- характерная точка границы населенного пункта
	- граница населенного пункта, учтенная в ЕГРН		- номер земельного участка, учтенного в ЕГРН
	- границы земельных участков, учтенных в ЕГРН		- номер кадастрового квартала
	- границы кадастрового квартала		- реестровый номер, границ населенного пункта, учтенных в ЕГРН
	- границы ЗОУИТ		